

PROLONGEMENT

de l'autoroute **A16**
de l'Isle-Adam à la Francilienne

PROLONGEMENT

de l'autoroute **A16**
de l'Isle-Adam à la Francilienne

Vu à la Section des Travaux Publics
du Conseil d'État

- 4 NOV. 2014

389248

ANNEXE 3

Le Rapporteur,




Plan général des travaux

Source : EGIS, Mars 2011
Fond de carte : SCAN 25 © IGN 2000-2005

PLAN N° 1 / 3

ECHELLE : 1/12500

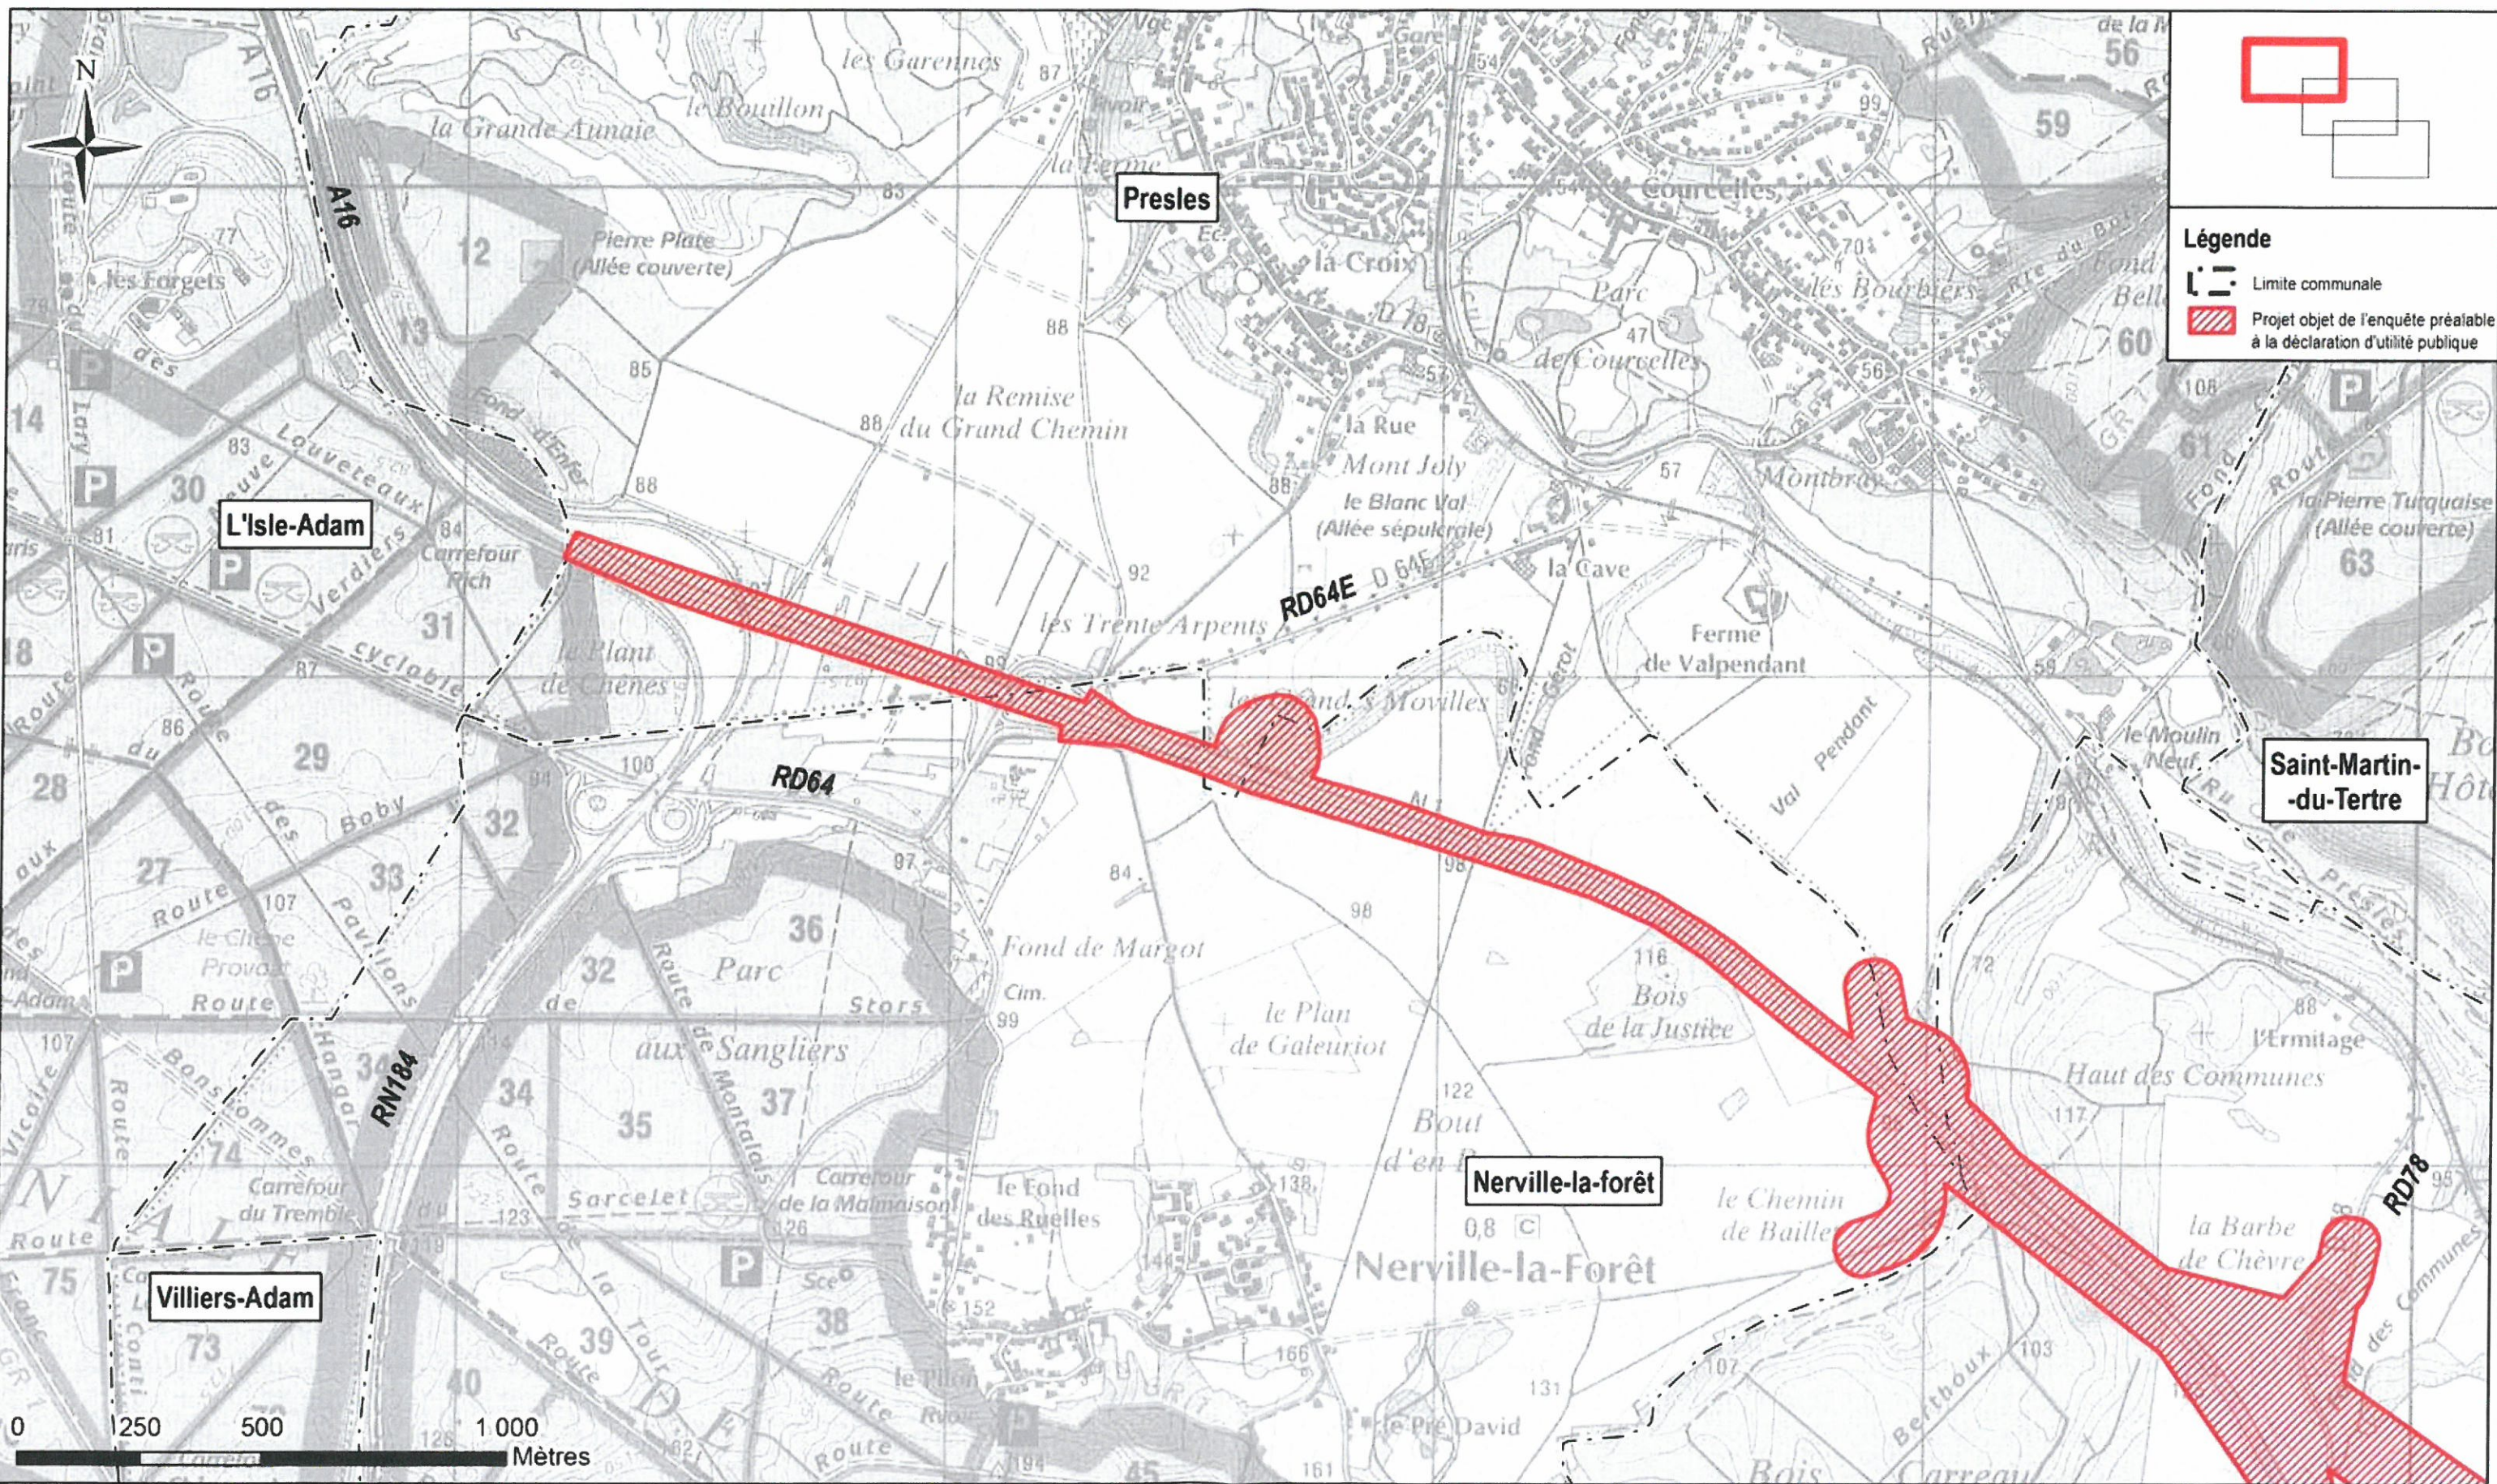

Légende

- Limite communale
- Projet objet de l'enquête préalable à la déclaration d'utilité publique

PROLONGEMENT

de l'autoroute **A 16**
de l'Isle-Adam à la Francilienne

Vu à la Section des Travaux Publics
du Conseil d'État

- 4 NOV. 2014

3 8 9 2 4 8

ANNEXE 3

Le Rapporteur, *Bruno*




Plan général des travaux

Source : EGIS, Mars 2011
Fond de carte : SCAN 25 © IGN 2000-2005

PLAN N° 2 / 3

ECHELLE : 1/12500

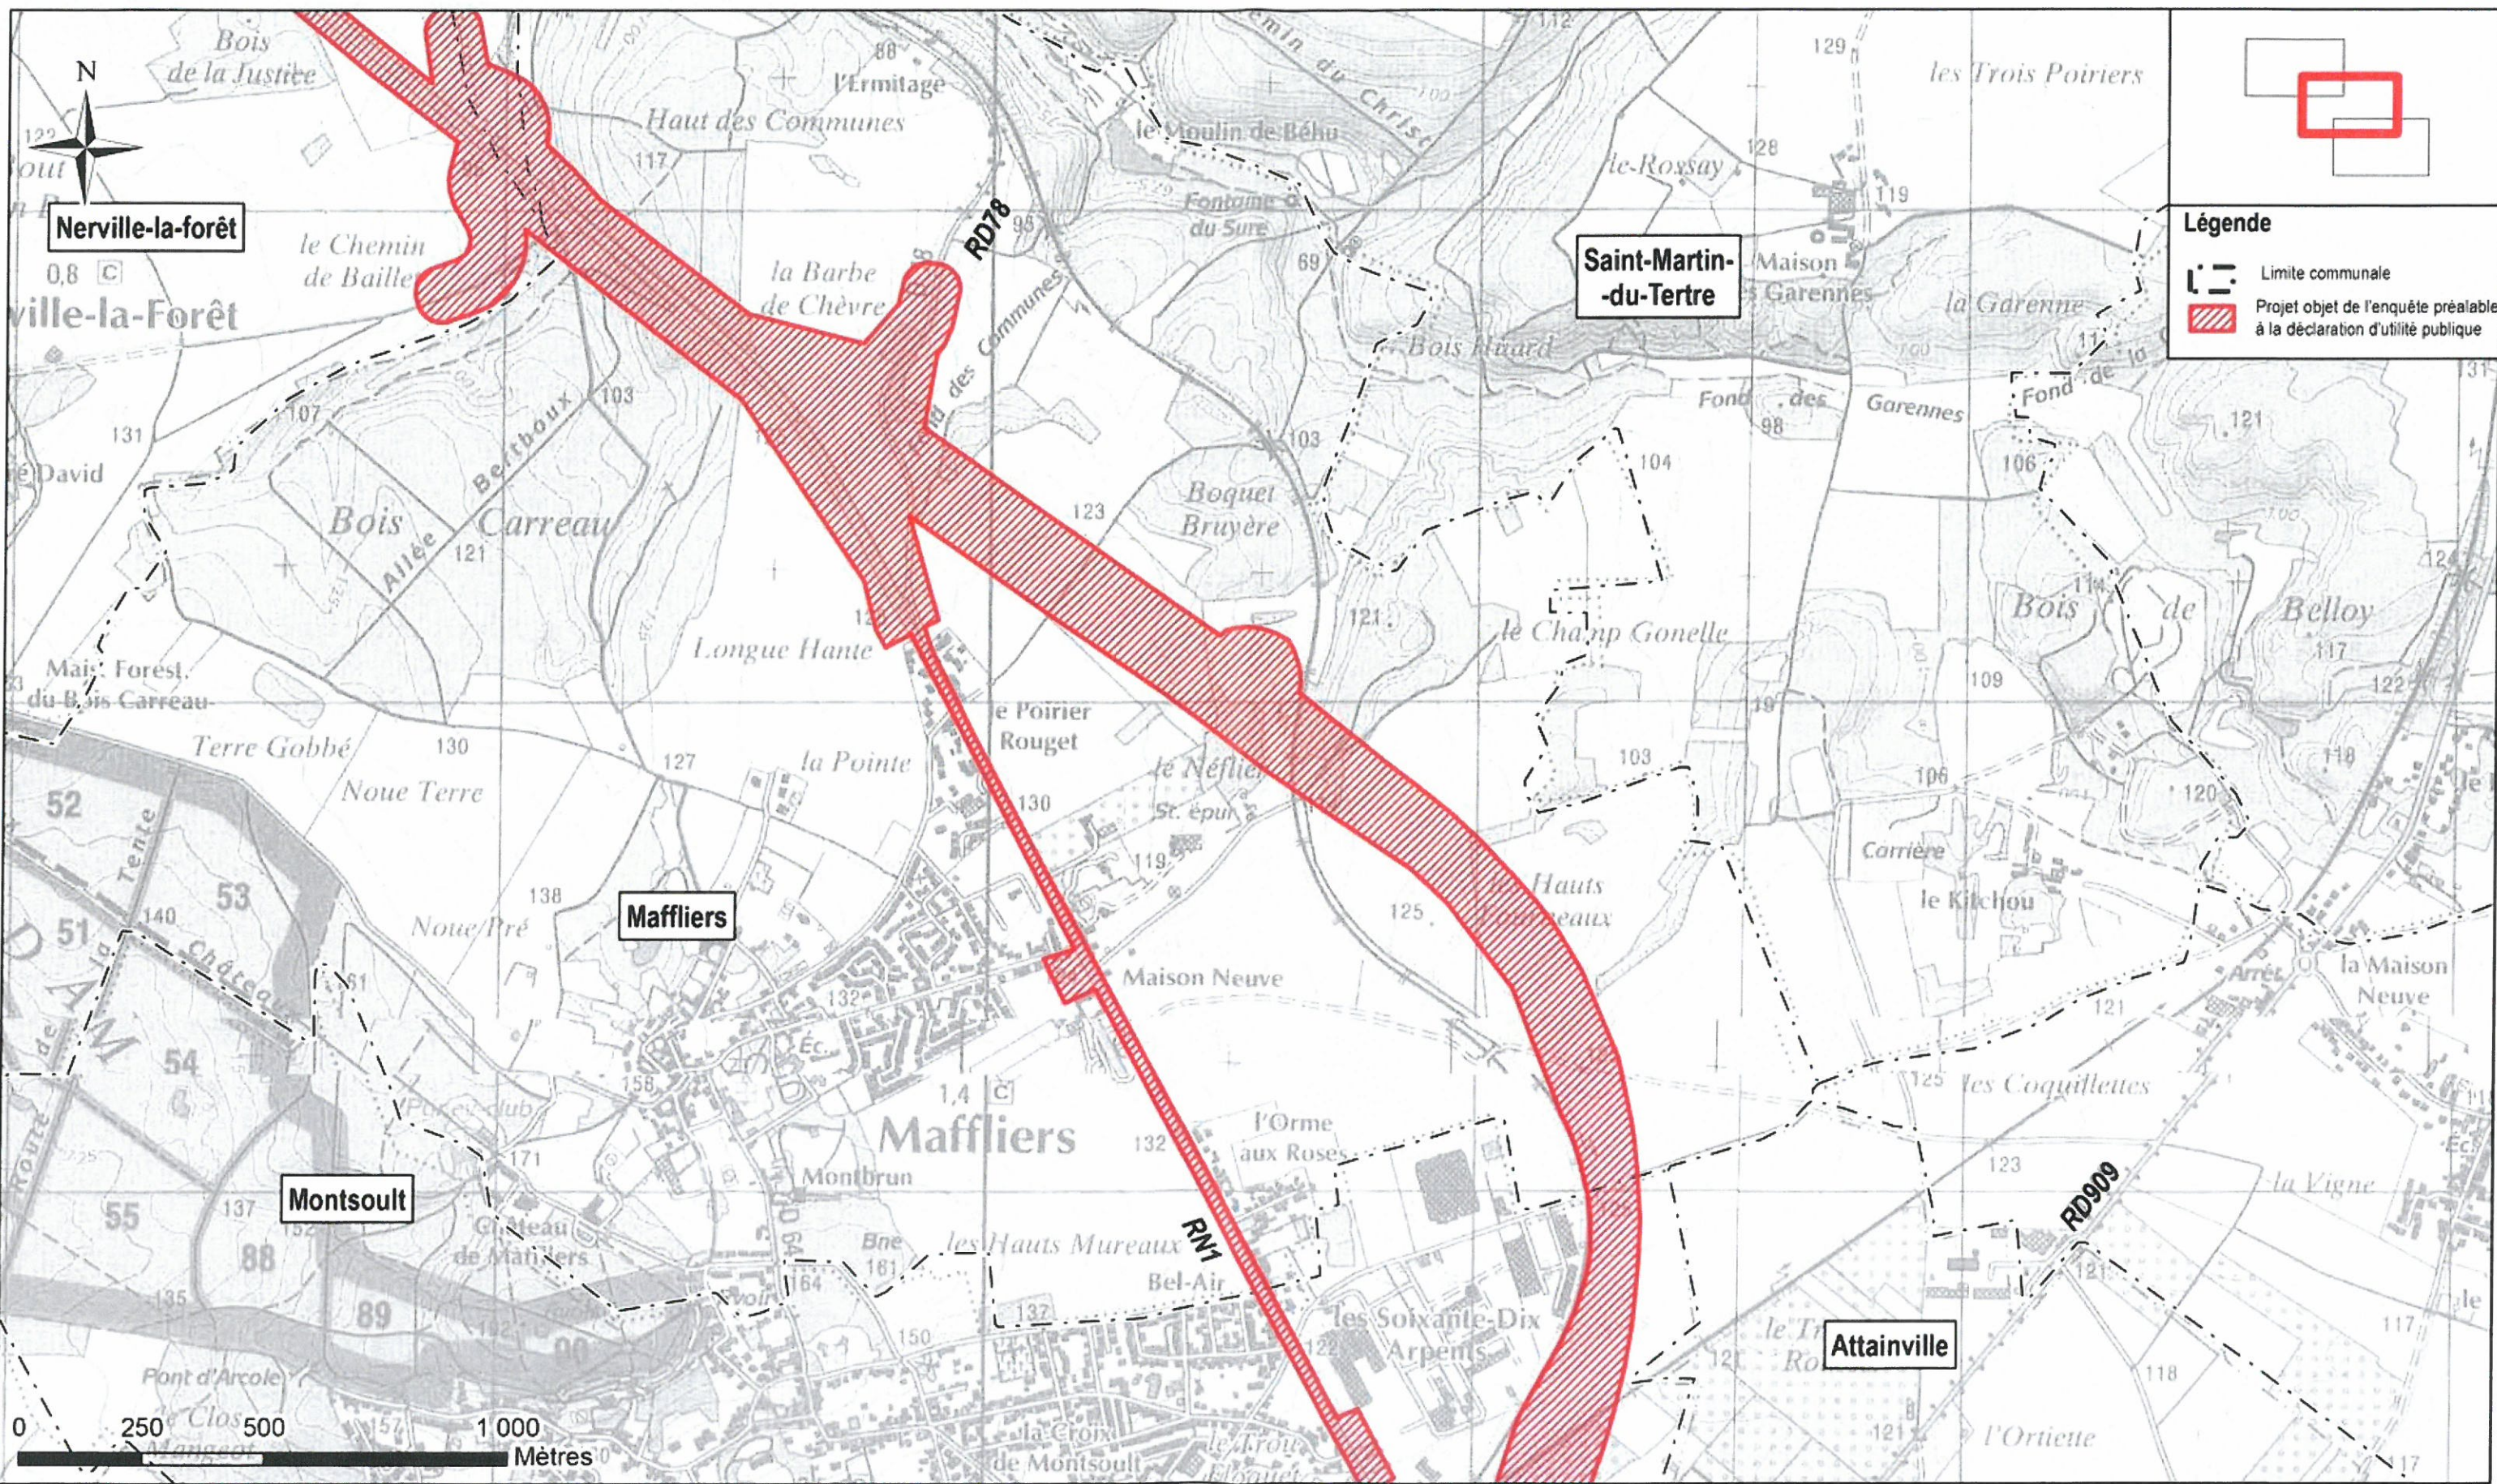

PROLONGEMENT

de l'autoroute **A 16**
de l'Isle-Adam à la Francilienne

Vu à la Section des Travaux Publics
du Conseil d'État

- 4 NOV. 2014

3 8 9 2 4 8

ANNEXE 3

Le Rapporteur,



Plan général des travaux

Source : EGIS, Mars 2011
Fond de carte : SCAN 25 © IGN 2000-2005

PLAN N°3 / 3

ECHELLE : 1/12500

